

ΕΦΗΜΕΡΙΣ ΤΗΣ ΚΥΒΕΡΝΗΣΕΩΣ
ΤΗΣ ΕΛΛΗΝΙΚΗΣ ΔΗΜΟΚΡΑΤΙΑΣ

ΕΝ ΑΘΗΝΑΙΣ
ΤΗι 15 ΑΠΡΙΛΙΟΥ 1981

ΤΕΥΧΟΣ ΤΕΤΑΡΤΟΝ

ΑΡΙΘΜΟΣ ΦΥΛΛΟΥ
209

ΠΕΡΙΕΧΟΜΕΝΑ

ΑΠΑΛΛΟΤΡΙΩΣΕΙΣ

ΑΝΑΚΟΙΝΩΣΕΙΣ

ΠΟΛΕΟΔΟΜΙΑ

ΔΙΑΤΑΓΜΑΤΑ

ΑΠΟΦΑΣΕΙΣ

ΑΝΑΚΟΙΝΩΣΕΙΣ

ΑΠΑΛΛΟΤΡΙΩΣΕΙΣ

ΑΝΑΚΟΙΝΩΣΕΙΣ

'Αριθ. Φ. 208/16728 (1)

Περὶ εἰδοποιήσεως παρακαταθέσεως ἀποζημιώσεως ἀπὸ ἀναγκαστικὴ ἀπαλλοτρίωση ἀκινήτου στὴν ὁδὸ Τριπόδων 32, στὴν 'Αθήνα.

Ο ΥΠΟΥΡΓΟΣ ΠΟΛΙΤΙΣΜΟΥ ΚΑΙ ΕΠΙΣΤΗΜΩΝ

Ἔχοντας ὑπόψη: 1) Τίς διατάξεις τοῦ ἄρθρου 26 τοῦ Ν. 400/86 «περὶ 'Υπουργικοῦ Συμβουλίου καὶ 'Υπουργείων», 2) τὸ ἀριθ. 941/15.10.77 (ΦΕΚ 320/Α/17.10.77) 1980 (ΦΕΚ 585/Β/28.6.80) ἀπόφαση τοῦ 'Υπουργοῦ Πολιτισμοῦ καὶ 'Επιστημῶν», 3) τὴν ἀριθ. 36000/6800/23.6.1980 (ΦΕΚ 585//Β/28.6.80) ἀπόφαση τοῦ 'Υπουργοῦ Πολιτισμοῦ καὶ 'Επιστημῶν «περὶ μεταβιβάσεως τῆς ἐξουσίας νὰ ὑπογράφουν «Μὲ ἐντολὴ 'Υπουργοῦ» εἰς τὸν Γενικὸ Γραμματέα καὶ στοὺς ἀνωτάτους καὶ ἀνωτέρους 'Υπαλλήλους τῆς Κεντρικῆς 'Υπηρεσίας τοῦ 'Υπουργείου Πολιτισμοῦ καὶ 'Επιστημῶν», 4) τὶς διατάξεις τῶν ἄρθρων 7 καὶ 8 τοῦ Ν.Δ. 797/71 «περὶ ἀναγκαστικῶν ἀπαλλοτριώσεων», πληροφοροῦμε ὅσους:

α) Ἔχουν δικαιώματα κυριότητας ἢ ἄλλα ἐμπράγματα δικαιώματα στὸ ἀκίνητο ποὺ ἀπαλλοτριώθηκε δυνάμει τῆς Π.6158/3972/13.9.79 κοινῆς ὑπουργικῆς ἀποφάσεως τῶν 'Υπουργῶν Πολιτισμοῦ καὶ 'Επιστημῶν καὶ Οἰκονομικῶν (ΦΕΚ 540/6.10.79 τ. Δ') γι' ἀρχαιολογικοὺς σκοποὺς στὴν 'Αθήνα.

β) Ἔχουν ἐγγράψει ὑποθήκη ἢ ἔχουν ἐπιβάλει κατάσχεση ἢ μὲ ὁποιοδήποτε τρόπο διεκδικοῦν τὸ ἀκίνητο ποὺ ἀπαλλοτριώθηκε ὅτι ἡ ἀποζημίωση ποὺ καθόρισε τὸ Μονομελὲς Πρωτοδικεῖο 'Αθηνῶν μὲ τὴν ἀπόφασή του ἀριθμὸς 1274/1980 γιὰ τὸ ἀκίνητο καὶ γιὰ τὰ ὑπερκείμενα αὐτοῦ ὅπως αὐτὰ φαίνονται στὸ κτηματολογικὸ διάγραμμα ποὺ συνοδεύει τὴν ἀπόφαση ἀπαλλοτριώσεως καὶ στὸ σχετικὸ κτηματολογικὸ πίνακα ἔχει κατατεθεῖ στὸ Ταμεῖο Παρακαταθηκῶν καὶ Δανείων (Κεντρικὴ 'Υπηρεσία) καὶ ἔχει ἐκδοθεῖ γραμμάτιο συστάσεως παρακαταθήκης ἀριθμὸς 622710/31.3.81 γιὰ δέκα τέσσαρα ἑκατομμύρια ἐννιακόσιες ἐννιὰ χιλιάδες πεντακόσιες δέκα (14.909.510) δραχμές.

γ) Ἡ ἀποζημίωση αὐτὴ εἶναι ἀποδοτέα στοὺς δικαιούχους ποὺ θὰ ἀναγνωρισθοῦν σύμφωνα μὲ τὸ Νόμο.

Ἡ παροῦσα ἀνακοίνωση νὰ δημοσιευθεῖ στὴν Ἐφημερίδα τῆς Κυβερνήσεως.

Ἀθῆναι, 6 Ἀπριλίου 1981

Μὲ ἐντολὴ Ὑπουργοῦ
Ὁ Γενικὸς Ἐπιθεωρητὴς κ.ἀ.α.
ΓΡΗΓ. ΚΩΝΣΤΑΝΤΙΝΟΠΟΥΛΟΣ

ΠΟΛΕΟΔΟΜΙΑ

ΔΙΑΤΑΓΜΑΤΑ

(2)

Περὶ συμπληρώσεως α) τοῦ ἀπὸ 6.10.1978 Δ/τος (ΦΕΚ 538Δ/17.10.78) «περὶ καθορισμοῦ τῶν ὅρων καὶ περιορισμῶν δομήσεως τῶν γηπέδων τῶν κειμένων ἐκτὸς τῶν ρυμοτομικῶν σχεδίων τῶν πόλεων καὶ ἐκτὸς τῶν ὁρίων τῶν νομίμως ὑφισταμένων πρὸ τοῦ ἔτους 1923 οἰκισμῶν καὶ β) τοῦ ἀπὸ 5.12.1979 Π. Δ/τος (ΦΕΚ 707/Δ) «περὶ τροποποιήσεως τῶν ὅρων δομήσεως τῶν γηπέδων τῶν κειμένων ἐκτὸς τῶν ρυμοτομικῶν σχεδίων τῶν πόλεων κλπ.» νομίμως ὑφισταμένων πρὸ τοῦ ἔτους 1923 οἰκισμῶν τοῦ Νομοῦ Ἀττικῆς», ὡς πρὸς τὸ πλάτος καὶ τὰς πλαγίας ἀποστάσεις οἰκοδομῶν προοριζομένων διὰ κατοικίαν.

Ο ΠΡΟΕΔΡΟΣ ΤΗΣ ΕΛΛΗΝΙΚΗΣ ΔΗΜΟΚΡΑΤΙΑΣ

Ἔχοντες ὑπ' ὄψει :

1. Τὰς διατάξεις τοῦ ἀπὸ 17 Ἰουλίου 1923 Ν. Δ/τος «περὶ σχεδίων πόλεων κ.λ.π.», ὡς μεταγενεστέρως ἐτροποποιήθησαν καὶ συνεπληρώθησαν καὶ εἰδικώτερον τοῦ ἄρθρου 9 αὐτοῦ.
2. Τὰς διατάξεις τοῦ Ν.1032/1980 «περὶ συστάσεως Ὑπουργείου Χωροταξίας, Οἰκισμοῦ καὶ Περιβάλλοντος» (ΦΕΚ 57/Α) καὶ εἰδικώτερον τῶν ἄρθρων 2, 3 καὶ 7 αὐτοῦ.
3. Τὴν ὑπ' ἀριθ. 1100/1980 γνωμοδότησιν τοῦ Συμβουλίου Δημοσίων Ἔργων (Τμῆμα Οἰκισμοῦ).
4. Τὴν ὑπ' ἀριθ. 110/1981 γνωμοδότησιν τοῦ Συμβουλίου τῆς Ἐπικρατείας, προτάσει τοῦ Ὑπουργοῦ Χωροταξίας, Οἰκισμοῦ καὶ Περιβάλλοντος, ἀποφασίζομεν :

Ἄρθρον Μόνον.

1. Μετὰ τὸ ἐδάφιον α τῆς παραγράφου 5 τοῦ ἄρθρου 1 τοῦ ἀπὸ 5.10.1978 Π. Δ/τος «περὶ καθορισμοῦ τῶν ὅρων καὶ περιορισμῶν δομήσεως τῶν γηπέδων τῶν κειμένων ἐκτὸς τῶν ρυμοτομικῶν σχεδίων τῶν πόλεων καὶ ἐκτὸς τῶν ὁρίων τῶν νομίμως ὑφισταμένων πρὸ τοῦ ἔτους 1923 οἰκισμῶν». (ΦΕΚ 538 Δ/17.10.78) προστίθεται ἐδάφιον β ἔχον ὡς ἀκολούθως, τοῦ ἑπομένου ἐδαφίου β τροποποιουμένου εἰς γ.

«β) Προκειμένου περὶ ἀνεγέρσεως κατοικίας, ἐπὶ ὑφισταμένου κατὰ τὴν δημοσίευσιν τοῦ παρόντος γηπέδου ἐλαχίστου ἐμβαδοῦ 4.000 μ2, αἱ πλάγιαι ἀποστάσεις τοῦ κτηρίου ἐκ τῶν ὁρίων τοῦ γηπέδου κατὰ παρέκκλισιν τῶν διατάξεων τοῦ προηγουμένου ἐδαφίου ὁρίζονται εἰς ἑπτὰ καὶ ἥμισυ (7,50) μέτρα ἐφ' ὅσον τηρουμένης τῆς ἀποστάσεως τῶν δέκα πέντε (15) μέτρων δὲν εἶναι δυνατὴ ἡ οἰκοδόμησις. Τὸ μέγιστον πλάτος τοῦ κτηρίου εἰς τὴν περίπτωσιν ταύτην δέον νὰ μὴν ὑπερβαίνει τὰ δέκα (10) μέτρα».

2. Εἰς τὸ τέλος τοῦ ἐδαφίου γ τῆς παραγράφου 7 τοῦ ἄρθρου 3 ὅσον ἀφορᾷ εἰς τὴν περίπτωσιν Γ διὰ κατοικίας τοῦ ἀπὸ 5.12.1979 Π. Δ/τος «περὶ τροποποιήσεως τῶν ὅρων δομήσεως τῶν γηπέδων τῶν κειμένων ἐκτὸς τῶν ρυμοτομικῶν σχεδίων τῶν πόλεων καὶ ἐκτὸς τῶν ὁρίων τῶν νομίμως ὑφισταμένων πρὸ τοῦ ἔτους 1923 οἰκισμῶν τοῦ Νομοῦ Ἀττικῆς (ΦΕΚ 707/Δ) προστίθενται τὰ ἀκόλουθα :

«Ἡ ἀνωτέρω ἀπόστασις μειοῦται εἰς ἑπτὰ καὶ ἥμισυ (7,50) μέτρα, ἐφ' ὅσον τηρουμένης τῆς ἀποστάσεως τῶν (15) μέτρων δὲν εἶναι δυνατὴ ἡ οἰκοδόμησις. Τὸ μέγιστον πλάτος τοῦ κτηρίου εἰς τὴν περίπτωσιν ταύτην δέον νὰ μὴν ὑπερβαίνῃ τὰ δέκα (10) μέτρα».

Εἰς τὸν Ὑπουργὸν Χωροταξίας, Οἰκισμοῦ καὶ Περιβάλλοντος, ἀναθέτομεν τὴν δημοσίευσιν καὶ ἐκτέλεσιν τοῦ παρόντος Διατάγματος.

Ἐν Ἀθήναις τῇ 27 Μαρτίου 1981

Ο ΠΡΟΕΔΡΟΣ ΤΗΣ ΔΗΜΟΚΡΑΤΙΑΣ
ΚΩΝΣΤΑΝΤΙΝΟΣ Γ. ΚΑΡΑΜΑΝΛΗΣ

Ο ΥΠΟΥΡΓΟΣ ΧΩΡΟΤΑΞΙΑΣ, ΟΙΚΙΣΜΟΥ ΚΑΙ ΠΕΡΙΒΑΛΛΟΝΤΟΣ
ΓΕΩΡΓΙΟΣ ΠΛΥΤΑΣ

ΑΠΟΦΑΣΕΙΣ

Ἀριθ. 0-10486 (3)

Περὶ τροποποιήσεως σχεδίου πόλεως στὸ Ἄργος καὶ στὴν πάροδο Λαμπρινίδου Ν. Ἀργολίδος.

Ο ΝΟΜΑΡΧΗΣ ΑΡΓΟΛΙΔΟΣ

Ἔχοντας ὑπόψη:


1. Τὶς διατάξεις τοῦ Ν.Δ. τῆς 17.7.1923 «περὶ σχεδίων Πόλεων, Κωμῶν, καὶ Συνοικισμῶν τοῦ Κράτους καὶ οἰκοδομῆς αὐτῶν».
2. Τὸ Ν.Δ. 8/9.6.73 «περὶ Γ.Ο.Κ. τοῦ Κράτους» ὅπως τροποποιήθηκε καὶ ἰσχύει σήμερα.
3. Τὸ ἀπὸ 20.12.1869 Δ/μα μὲ τὸ ὁποῖο ἐγκρίθηκε τὸ ρυμοτομικὸ σχέδιο τῆς πόλεως Ἄργους καθὼς καὶ τὴν 0-4383/78 ἀπόφασή μας «περὶ τροποποιήσεως τοῦ ἐγκεκριμένου σχεδίου πόλεως Ἄργους».
4. Τὶς 116/80 καὶ 140/80 ἀποφάσεις τοῦ Δημοτικοῦ Συμβουλίου Ἄργους καθὼς καὶ ὅλα τὰ δικαιολογητικὰ ποὺ ἀφοροῦν τὴν τροποποίηση τοῦ σχεδίου τῆς πόλεως στὴν περιοχὴ ποὺ ἀναφέρεται στὸ θέμα.
5. Τὰ τοπογραφικὰ σχεδ/τα
6. Τὴν 17/2/23.1.81 ἀπόφαση τοῦ Νομαρχιακοῦ Συμβουλίου Δ.Ε. μὲ τὴν ὁποία ἐγνωμοδότησε ὑπὲρ τῆς ἀνωτέρω τροποποιήσεως.
7. Τὶς διατάξεις τοῦ Β.Δ. 712/1970 καὶ τῶν Δ/των 677/71 καὶ 198/72, ἀποφασίζουμε:

Ἐγκρίνουμε τὴν τροποποίηση τοῦ σχεδίου πόλεως Ἄργους στὴν πάροδο Λαμπρινίδου, ὅπως προτείνεται ἀπὸ τὸ Νομαρχιακὸ Συμβούλιο Δ.Ε. καὶ ἀποτυπώνεται στὰ συνημμένα τοπογραφικὰ σχεδιαγράμματα.

Ἡ ἀπόφαση αὐτὴ νὰ δημοσιευθεῖ στὴν Ἐφημερίδα τῆς Κυβερνήσεως.

Ναύπλιο, 16 Φεβρουαρίου 1981

Ὁ Νομάρχης
ΑΘΑΝ. ΧΑΜΠΙΠΗΣ

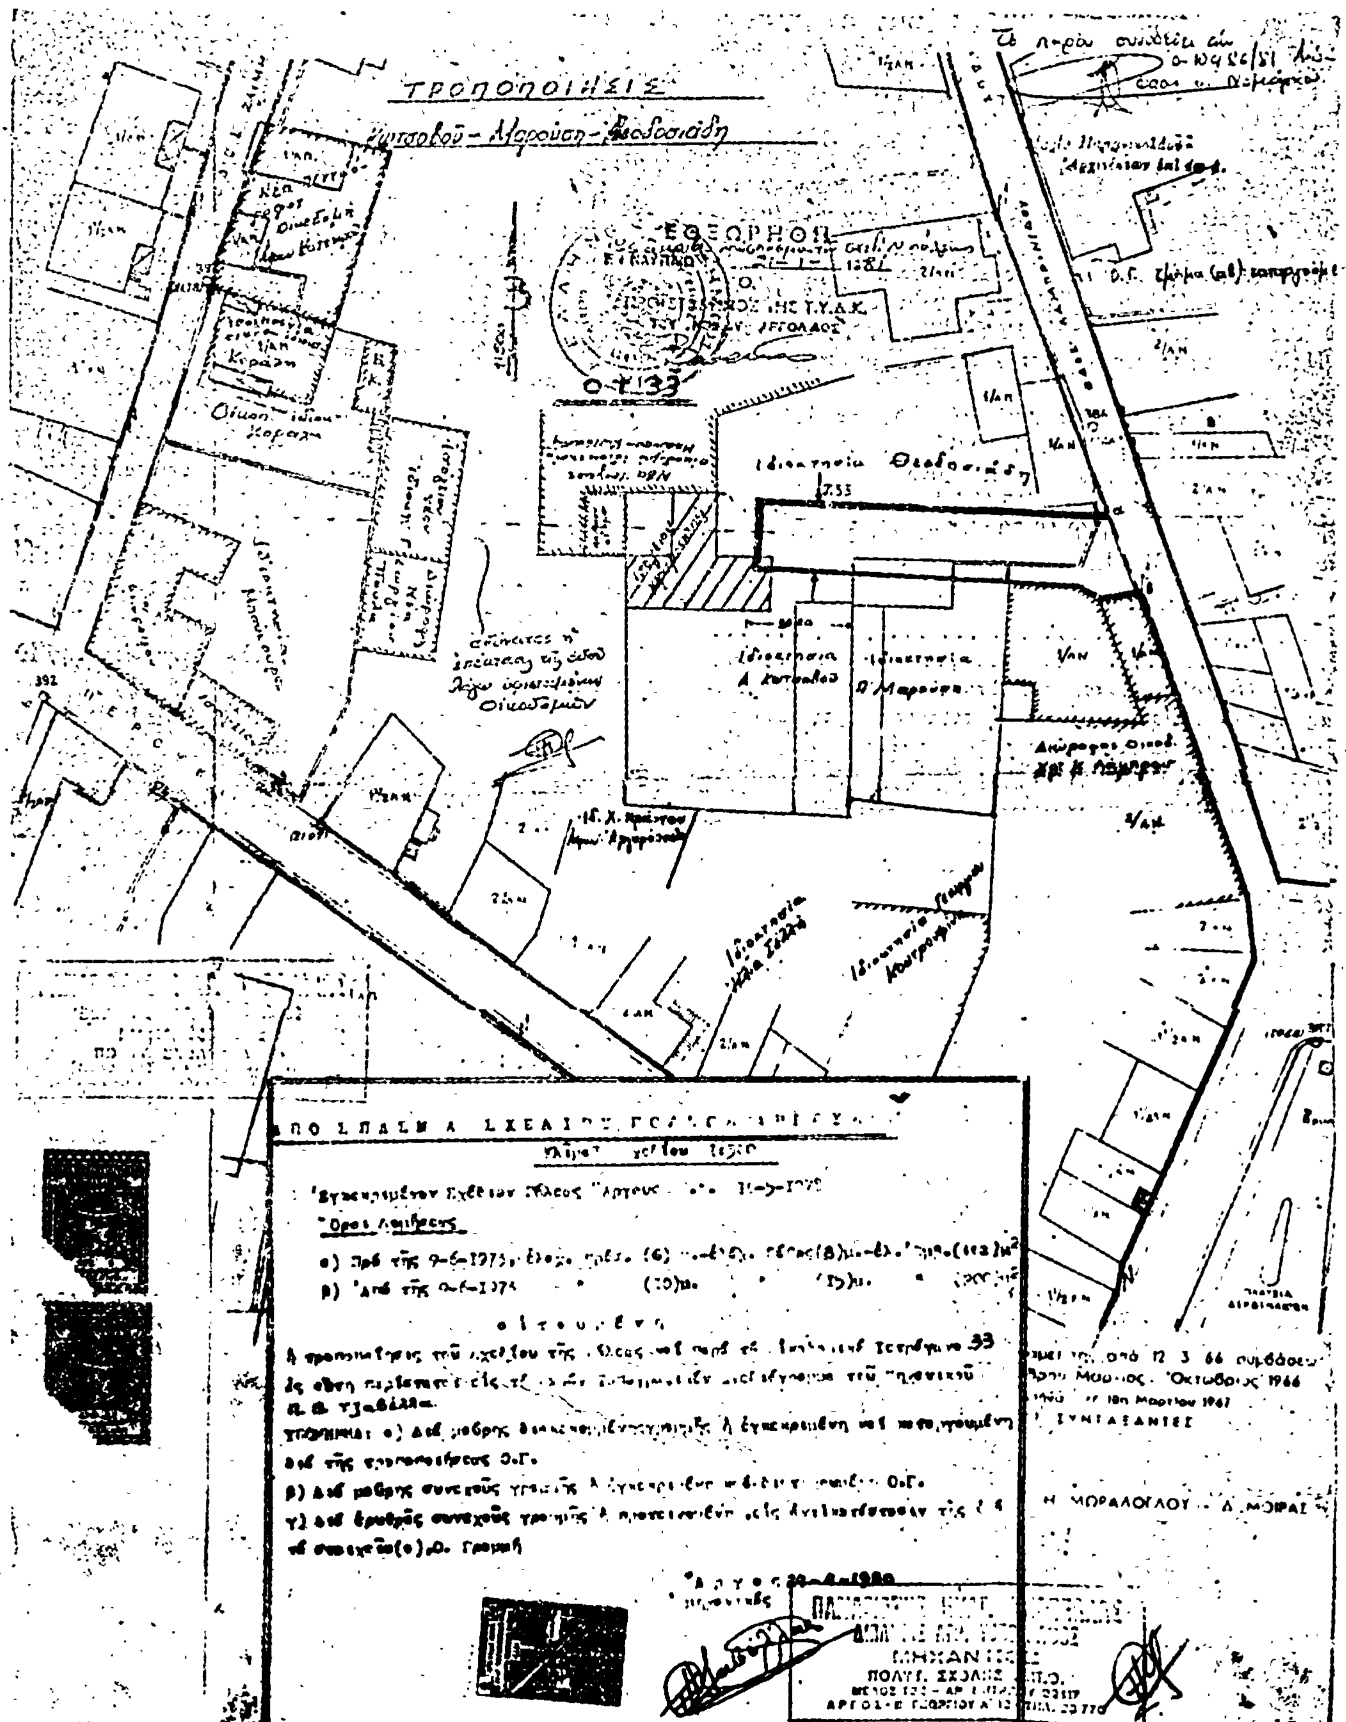
ΤΡΟΠΟΠΟΙΗΣΕΙΣ
Ο.Τ.133
Ιδιοκτησία Θεοδοσιάδη
Ιδιοκτησία Α. Κουτσοβού
Ιδιοκτησία Π. Μαρούση
Οίκοπ. ιδίου Κοραή
Όρος δομήσεως
Η ΜΟΡΑΛΟΓΛΟΥ - Α. ΜΟΙΡΑΣ
ΜΗΧΑΝΙΚΟΣ
ΠΟΛΥΤ. ΣΧΟΛΗΣ

'Αριθ. Δ.Τ.Υ. 2051 (4)

Περὶ ἐγκρίσεως προτεινομένης τροποποιήσεως τοῦ ρυμοτομικοῦ σχεδίου πόλεως Λεβαδείας, Ν. Βοιωτίας, στὴν πινακίδα 18.

Ο ΝΟΜΑΡΧΗΣ ΒΟΙΩΤΙΑΣ

Ἔχοντας ὑπόψη:

1. Τὶς διατάξεις τοῦ Α.Ν. 314/1968 «περὶ παροχῆς στὸν Ὑπουργὸ Βορείου Ἑλλάδος καὶ στοὺς Νομάρχας ἁρμοδιοτήτων ἐπὶ θεμάτων ἐγκρίσεως ἐπεκτάσεως ἢ τροποποιήσεως σχεδίων Πόλεων καὶ Κωμῶν ὅπως αὐτὲς τροποποιήθηκαν καὶ συμπληρώθηκαν μὲ τὸ Ν.Δ. 1018/1971 (ΦΕΚ 220Α/1971).

2. Τὶς διατάξεις τοῦ ἀπὸ 17.7.1923 Ν.Δ. «περὶ σχεδίων Πόλεων» ὅπως μεταγενέστερα τροποποιήθηκαν καὶ συμπληρώθηκαν.

3. Τὶς διατάξεις τοῦ ἄρθρου 21 τοῦ Ν.Δ. τῆς 3.4.1929 «περὶ ΓΟΚ» (ΦΕΚ 115Α/22.4.1929) ποὺ διατηρήθηκαν μὲ τὸ ἄρθρο 128 τοῦ Ν.Δ. 8/73 «περὶ ΓΟΚ».

4. Τὶς μὲ ἀριθμοὺς Ε. 123/15/4.1.1961, Ε. 4546/551/28.3.75, Γ. 30237/4966/8.10.79 Ἐγκυκλίους τῆς Ὑπηρεσίας Οἰκισμοῦ τοῦ Υ.Δ.Ε.

Βλέποντας καί:

1... ... ...
... ...

2. Τὴν 185/80 ἀπόφαση τοῦ Δημοτικοῦ Συμβουλίου Λεβαδείας μὲ τὴν ὁποία προτείνεται ἡ τροποποίηση τοῦ ρυμοτομικοῦ σχεδίου πόλεως Λεβαδείας στὴν πινακίδα 18 στὸν χῶρο τοῦ Πνευματικοῦ Κέντρου γιὰ τὴν δημιουργία χώρου σταθμεύσεως αὐτοκινήτων στὴν ἰδιοκτησία Μ. Μασούρα.

3. Τὴν 1970/8.8.80 εἰσήγηση τοῦ Προϊσταμένου Τ.Π. Π.Ε. πρὸς τὸ Νομαρχιακὸ Συμβούλιο Δημ. Ἔργων Ν. Βοιωτίας.

4. Τὴ σύμφωνη ὁμόφωνη γνωμοδότηση τοῦ Νομαρχιακοῦ Συμβουλίου Δημ. Ἔργων τῆς Νομαρχίας Βοιωτίας πρὸς τὴν εἰσήγηση τοῦ Προϊσταμένου τοῦ Τ.Π. καὶ Π.Ε. ποὺ διατυπώθηκε στὸ Πρακτικὸ 76 (Πράξη 1) τῆς 14.8.80 ποὺ ἐγκρίνει τὴν προτεινομένη τροποποίηση γιὰ τοὺς ἑξῆς λόγους:

α) Ἡ μὴ ὕπαρξη χώρου σταθμεύσεως στὴν περιοχὴ τοῦ Πνευματικοῦ Κέντρου δημιουργεῖ κυκλοφοριακὸ πρόβλημα στὴν πόλη καὶ εἶναι ἀπαραίτητο νὰ δημιουργηθεῖ χῶρος σταθμεύσεως γιὰ τὴν ἐξυπηρέτηση τοῦ Πνευματικοῦ Κέντρου καὶ τῆς πόλεως Λεβαδείας.

β) Ὁ ἐν λόγῳ χῶρος εἶναι ὁ μόνος ἀκάλυπτος χῶρος στὴν περιοχὴ καὶ βρίσκεται στὴ διασταύρωση τριῶν κεντρικῶν ἀρτηριῶν μεγάλης κυκλοφορίας, ἀποφασίζουμε:

Ἐγκρίνουμε τὴν προτεινομένη τροποποίηση στὴν πινακίδα 18 τοῦ σχεδίου πόλεως Λεβαδείας γιὰ τὴ δημιουργία χώρου σταθμεύσεως στὸ χῶρο τοῦ Πνευματικοῦ Κέντρου καὶ συγκεκριμένα στὴν ἰδιοκτησία τοῦ Μ. Μασούρα, ὡς ἐμφαίνεται στὸ συνημμένο τοπογραφικὸ διάγραμμα ὑπὸ κλίμακα 1:500 γιὰ διευκόλυνση τῆς κυκλοφορίας τῶν τροχοφόρων στὴν πόλη τῆς Λειβαδιᾶς.

Ἡ ἀπόφαση αὐτὴ νὰ δημοσιευθεῖ στὴν Ἐφημερίδα τῆς Κυβερνήσεως.


Λεβάδεια, 17 Φεβρουαρίου 1981

Ὁ Νομάρχης
Γ. ΓΙΑΝΝΟΠΟΥΛΟΣ

ΕΛΛΗΝΙΚΗ ΔΗΜΟΚΡΑΤΙΑ
ΝΟΜΟΣ ΒΟΙΩΤΙΑΣ
ΔΗΜΟΣ ΛΕΒΑΔΕΩΝ

ΤΟΠΟΓΡΑΦΙΚΟ ΔΙΑΓΡΑΜΜΑ
ΧΩΡΟΥ ΠΛΑΤΕΙΑΣ ΛΑΜΠΡΟΥ ΚΑΤΣΩΝΗ
(ΠΑΡΚΟΥ)
ΚΛ. 1:500

ΛΕΙΒΑΔΙΑ 12/12/1979
Ο ΣΥΝΤΑΞΑΣ
Ι. ΓΙΑΝΝΟΠΟΥΛΟΣ

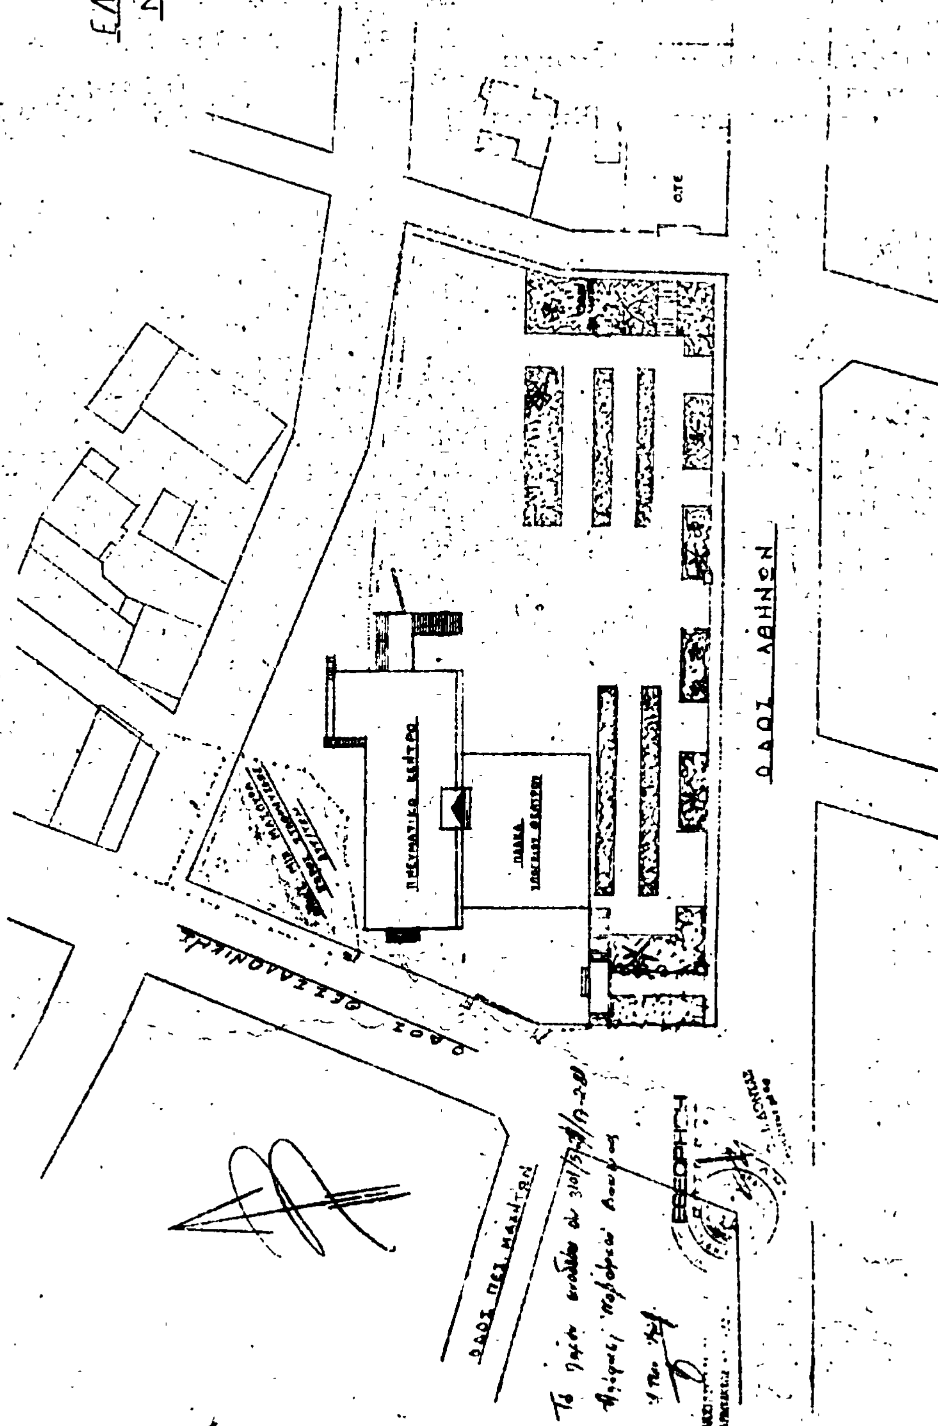

'Αριθ. 60 (5)

Περὶ τροποποιήσεως τοῦ ρυμοτομικοῦ σχεδίου πόλεως 'Αλιάρτου μεταξὺ τῶν Ο.Τ. 107 καὶ 108, Ν. Βοιωτίας.

Ο ΝΟΜΑΡΧΗΣ ΒΟΙΩΤΙΑΣ

Έχοντας ὑπόψη:

1. Τὶς διατάξεις τοῦ Α.Ν. 314/1968 «περὶ παροχῆς στὸν 'Υπουργὸ Βορείου Ἑλλάδος καὶ στοὺς Νομάρχας ἁρμοδιοτήτων ἐπὶ θεμάτων ἐγκρίσεως ἐπεκτάσεως ἢ τροποποιήσεως σχεδίου Πόλεως καὶ Κωμῶν ὅπως αὐτὲς τροποποιήθηκαν μὲ τὸ Ν.Δ. 1018/1971 (ΦΕΚ 220/Α'/1971).

2. Τὶς διατάξεις τοῦ ἀπὸ 17.7.1923 Δ/τος «περὶ σχεδίων πόλεων», ὅπως μεταγενέστερα τροποποιήθηκαν καὶ συμπληρώθηκαν.

3. Τὶς διατάξεις τοῦ Ν.Δ. τῆς 3.4.1929 Γ.Ο.Κ. (ΦΕΚ 111/Α'/22.4.29), ποὺ διατηρήθηκαν μὲ τὸ ἄρθρο 128 τοῦ Ν.Δ. 8/73 «περὶ Γ.Ο.Κ.».

4. Τὴν Ε/15/14.1.1961 ἐγκύκλιο Δ/γη τοῦ 'Υπουργείου Δημ. Έργων, βλέποντας καὶ

α) Τὴν 32137/4.3.72 ἀπόφαση Νομαρχίας Βοιωτίας (ΦΕΚ 66/Δ'/18.3.1972) μὲ τὴν ὁποία ἐγκρίθηκε τὸ ρυμοτομικὸ σχέδιο πόλεως 'Αλιάρτου.

β) Τὴν 22/81 ἀπόφαση τοῦ Δημοτικοῦ Συμβουλίου 'Αλιάρτου μὲ τὴν ὁποία ἐγκρίνεται ἡ προτεινομένη τροποποίηση τοῦ ρυμοτομικοῦ σχεδίου πόλεως 'Αλιάρτου μεταξὺ τῶν Ο.Τ. 107 καὶ 108.


γ) Τὴν ὁμόφωνη ληφθεῖσα γνωμοδότηση τοῦ Νομαρχιακοῦ Συμβουλίου Δημ. Έργων Νομαρχίας Βοιωτίας ποὺ διατυπώθηκε στὸ Πρακτικὸ 8 Πρᾶξη 2 τῆς 19.3.1981.

δ) Τὸ σχετικὸ τοπογραφικὸ διάγραμμα ποὺ συντάχθηκε ἀπὸ τὸν Δημήτριο Μπούσουλα, Πολιτικὸ 'Υπομηχανικό, καὶ στὸ ὁποῖο φαίνεται ἡ τροποποίηση, ἀποφασίζουμε:

'Εγκρίνουμε τὴν προτεινομένη τροποποίηση τοῦ ρυμοτομικοῦ σχεδίου 'Αλιάρτου μεταξὺ τῶν Ο.Τ. 107 καὶ 108 ποὺ φαίνεται στὸ συνημμένο τοπογραφικὸ διάγραμμα τοῦ Πολ. 'Υπομ/κοῦ Δημ. Έργων Δ. Μπούσουλα γιὰ τοὺς λόγους ποὺ ἀναφέρονται στὴ γνωμοδότηση τοῦ Νομαρχιακοῦ Συμβουλίου Δημ. Έργων Νομοῦ Βοιωτίας.

Λεβάδεια, 27 Μαρτίου 1981

'Ο Νομάρχης
Γ. ΓΙΑΝΝΟΠΟΥΛΟΣ

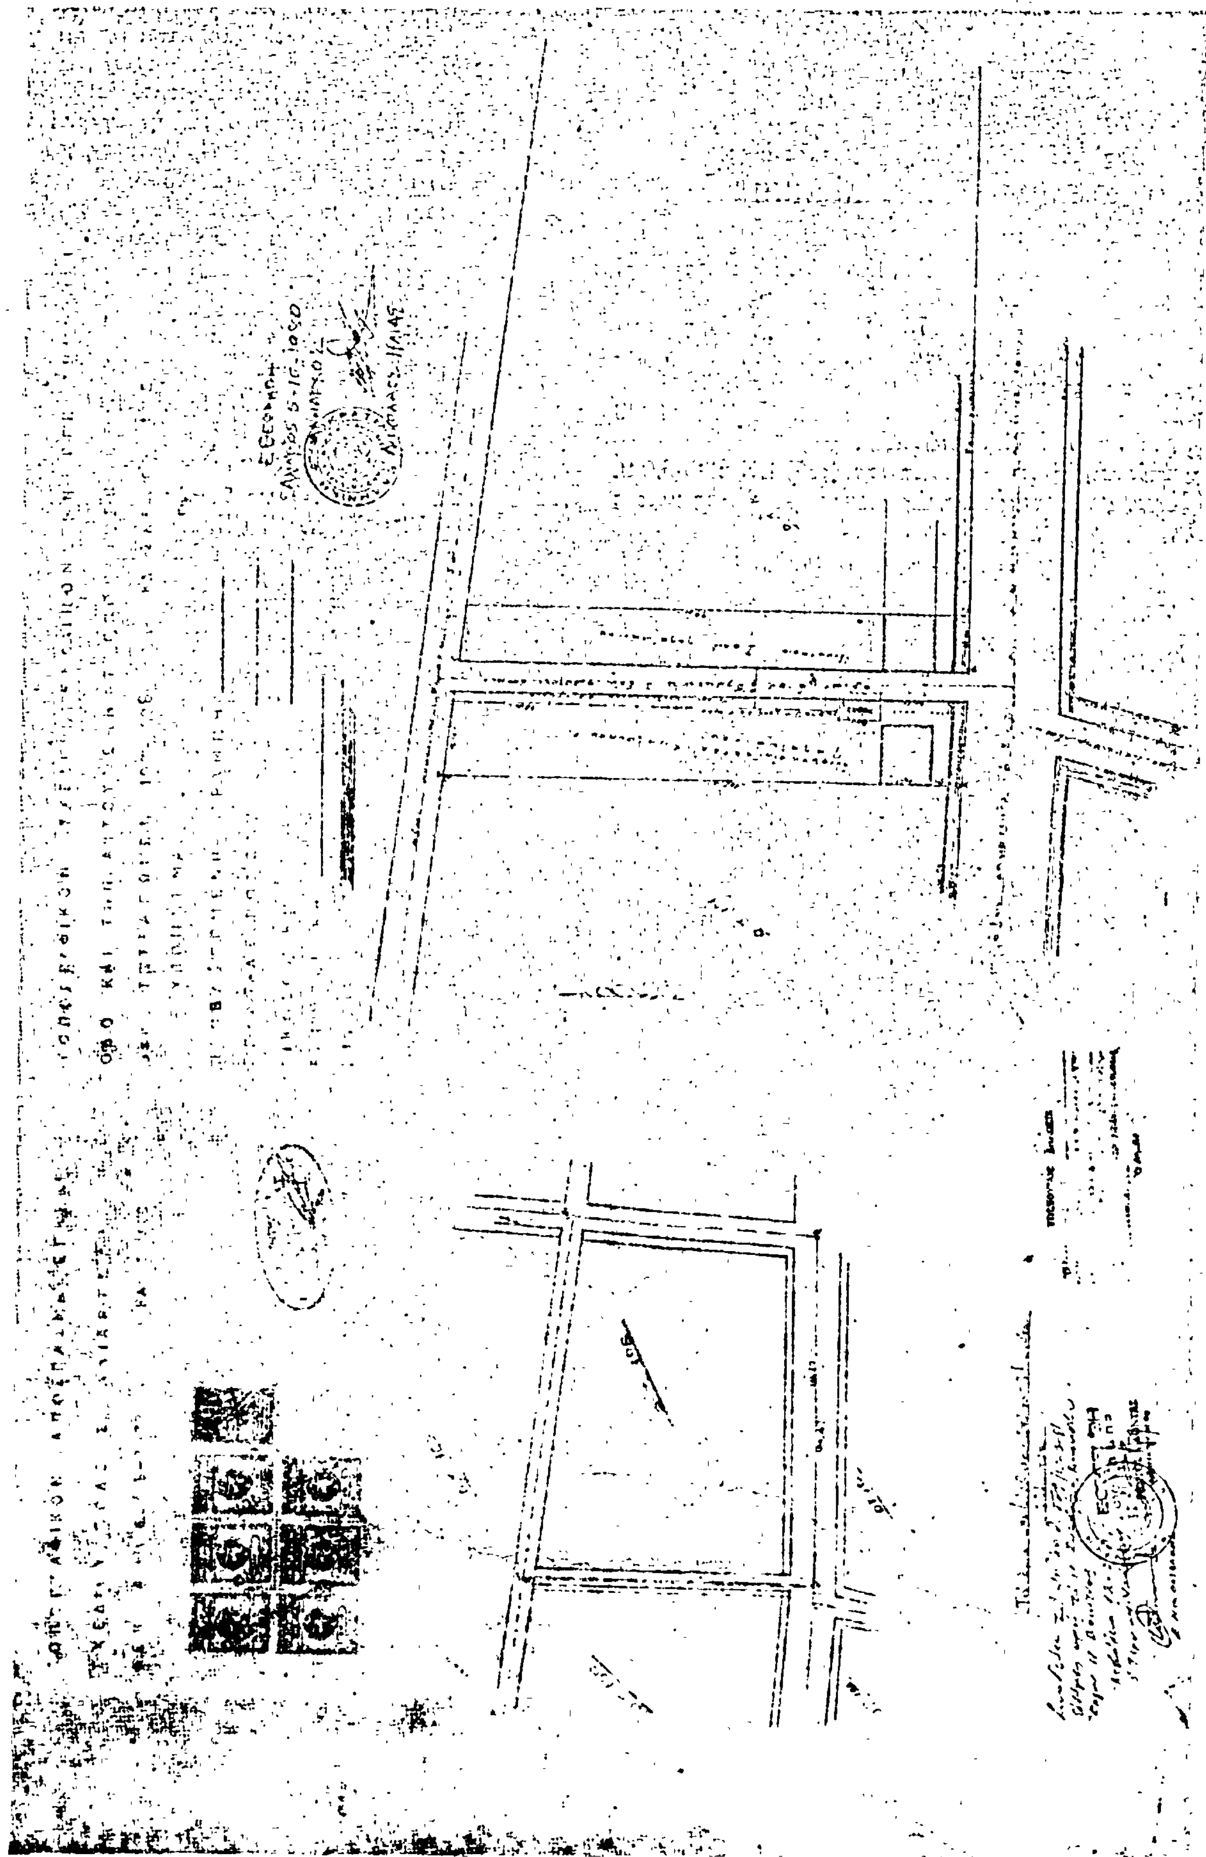

ΑΝΑΚΟΙΝΩΣΕΙΣ

Ἀριθ. 15142 (6)

Περὶ καταθέσεως τῆς ἀποζημιώσεως ἀκινήτων πού ἀπαλλοτριώνονται γιὰ τὴ διάνοιξη τῆς ὁδοῦ Ἐγνατία (Ἀθ. Βάρκα—Κορυτσᾶς) τοῦ σχεδίου πόλεως Θεσσαλονίκης.

ΝΟΜΑΡΧΗΣ ΘΕΣΣΑΛΟΝΙΚΗΣ

Ἔχοντας ὑπόψη:

1. Τὶς διατάξεις τοῦ ἀπὸ 17.7.23 Ν. Διατάγματος «περὶ σχεδίων πόλεων κλπ. συνοικισμῶν τοῦ Κράτους».

2. Τὸ ἄρθρο 24 τοῦ Α.Ν. 1731/1939 «περὶ ἀναγκαστικῶν ἀπαλλοτριώσεων», ὅπως ἀντικαταστάθηκε κατὰ τὴν παράγραφο 1 αὐτοῦ μὲ τὸ ἄρθρο 8 τοῦ Ν. Δ/τος 3979/1959 «περὶ τροποποιήσεως ἐνίων διατάξεων τοῦ Α. Ν. 1731/1939 «περὶ ἀναγκαστικῶν ἀπαλλοτριώσεων»:

3. Τὴν ἀπόφαση ἐξουσιοδοτήσεώς μας ἀριθ. ΕΣ 23006/29.6.1979 Νομάρχου Θεσσαλονίκης γιὰ ἄσκηση ἀπὸ μᾶς μέρους τῶν καθηκόντων του, ἀποφασίζουμε:

Γνωστοποιοῦμε σ' αὐτοὺς πού ἔχουν ἢ ἀξιώνουν δικαιώματα κυριότητας στὰ ἀκίνητα πού ἀπαλλοτριώνονται γιὰ τὴ διάνοιξη τῆς ὁδοῦ Ἐγνατία τοῦ Δήμου Θεσσαλονίκης βάσει τῶν πράξεων τακτοποιήσεως καὶ ἀναλογισμοῦ ἀριθ. 2350/67 καὶ 4207/79, ὅπως αὐτὲς ἰσχύουν μετὰ τὴν ἔγκρισί τους, ὅτι ἡ ἀποζημίωση πού καθορίσθηκε μὲ τὴν ἀπόφαση τοῦ Μονομελοῦς Πρωτοδικείου Θεσσαλονίκης ἀριθ. 2503/79 κατατέθηκε στὸ Ταμεῖο Παρακαταθηκῶν καὶ Δανείων ὑπὲρ αὐτῶν πού θὰ ἀναγνωρισθοῦν δικαιοῦχοι σύμφωνα μὲ τὸ νόμο.

Γιὰ τὴν κατάθεση αὐτὴ ἔχει ἐκδοθεῖ τὸ γραμμάτιο παρακαταθήκης ἀριθ. 284660/2.3.81 ποσοῦ δεκατριῶν ἑκατομμυρίων ἑξακοσίων τριάντα δύο χιλιάδων ἐννιακοσίων σαράντα πέντε δραχ. (13.632.945).

Θεσσαλονίκη, 26 Μαρτίου 1981

Μὲ Ἐντολὴ Νομάρχη

Ὁ Διευθυντὴς

ΞΕΝ. ΖΕΡΖΕΛΙΔΗΣ

ΑΠΟ ΤΟ ΕΘΝΙΚΟ ΤΥΠΟΓΡΑΦΕΙΟ